


Heizraum

Unverbindlicher Elektroschaltplan
Installation nach gültigen Normen und Vorschriften
ausführen!

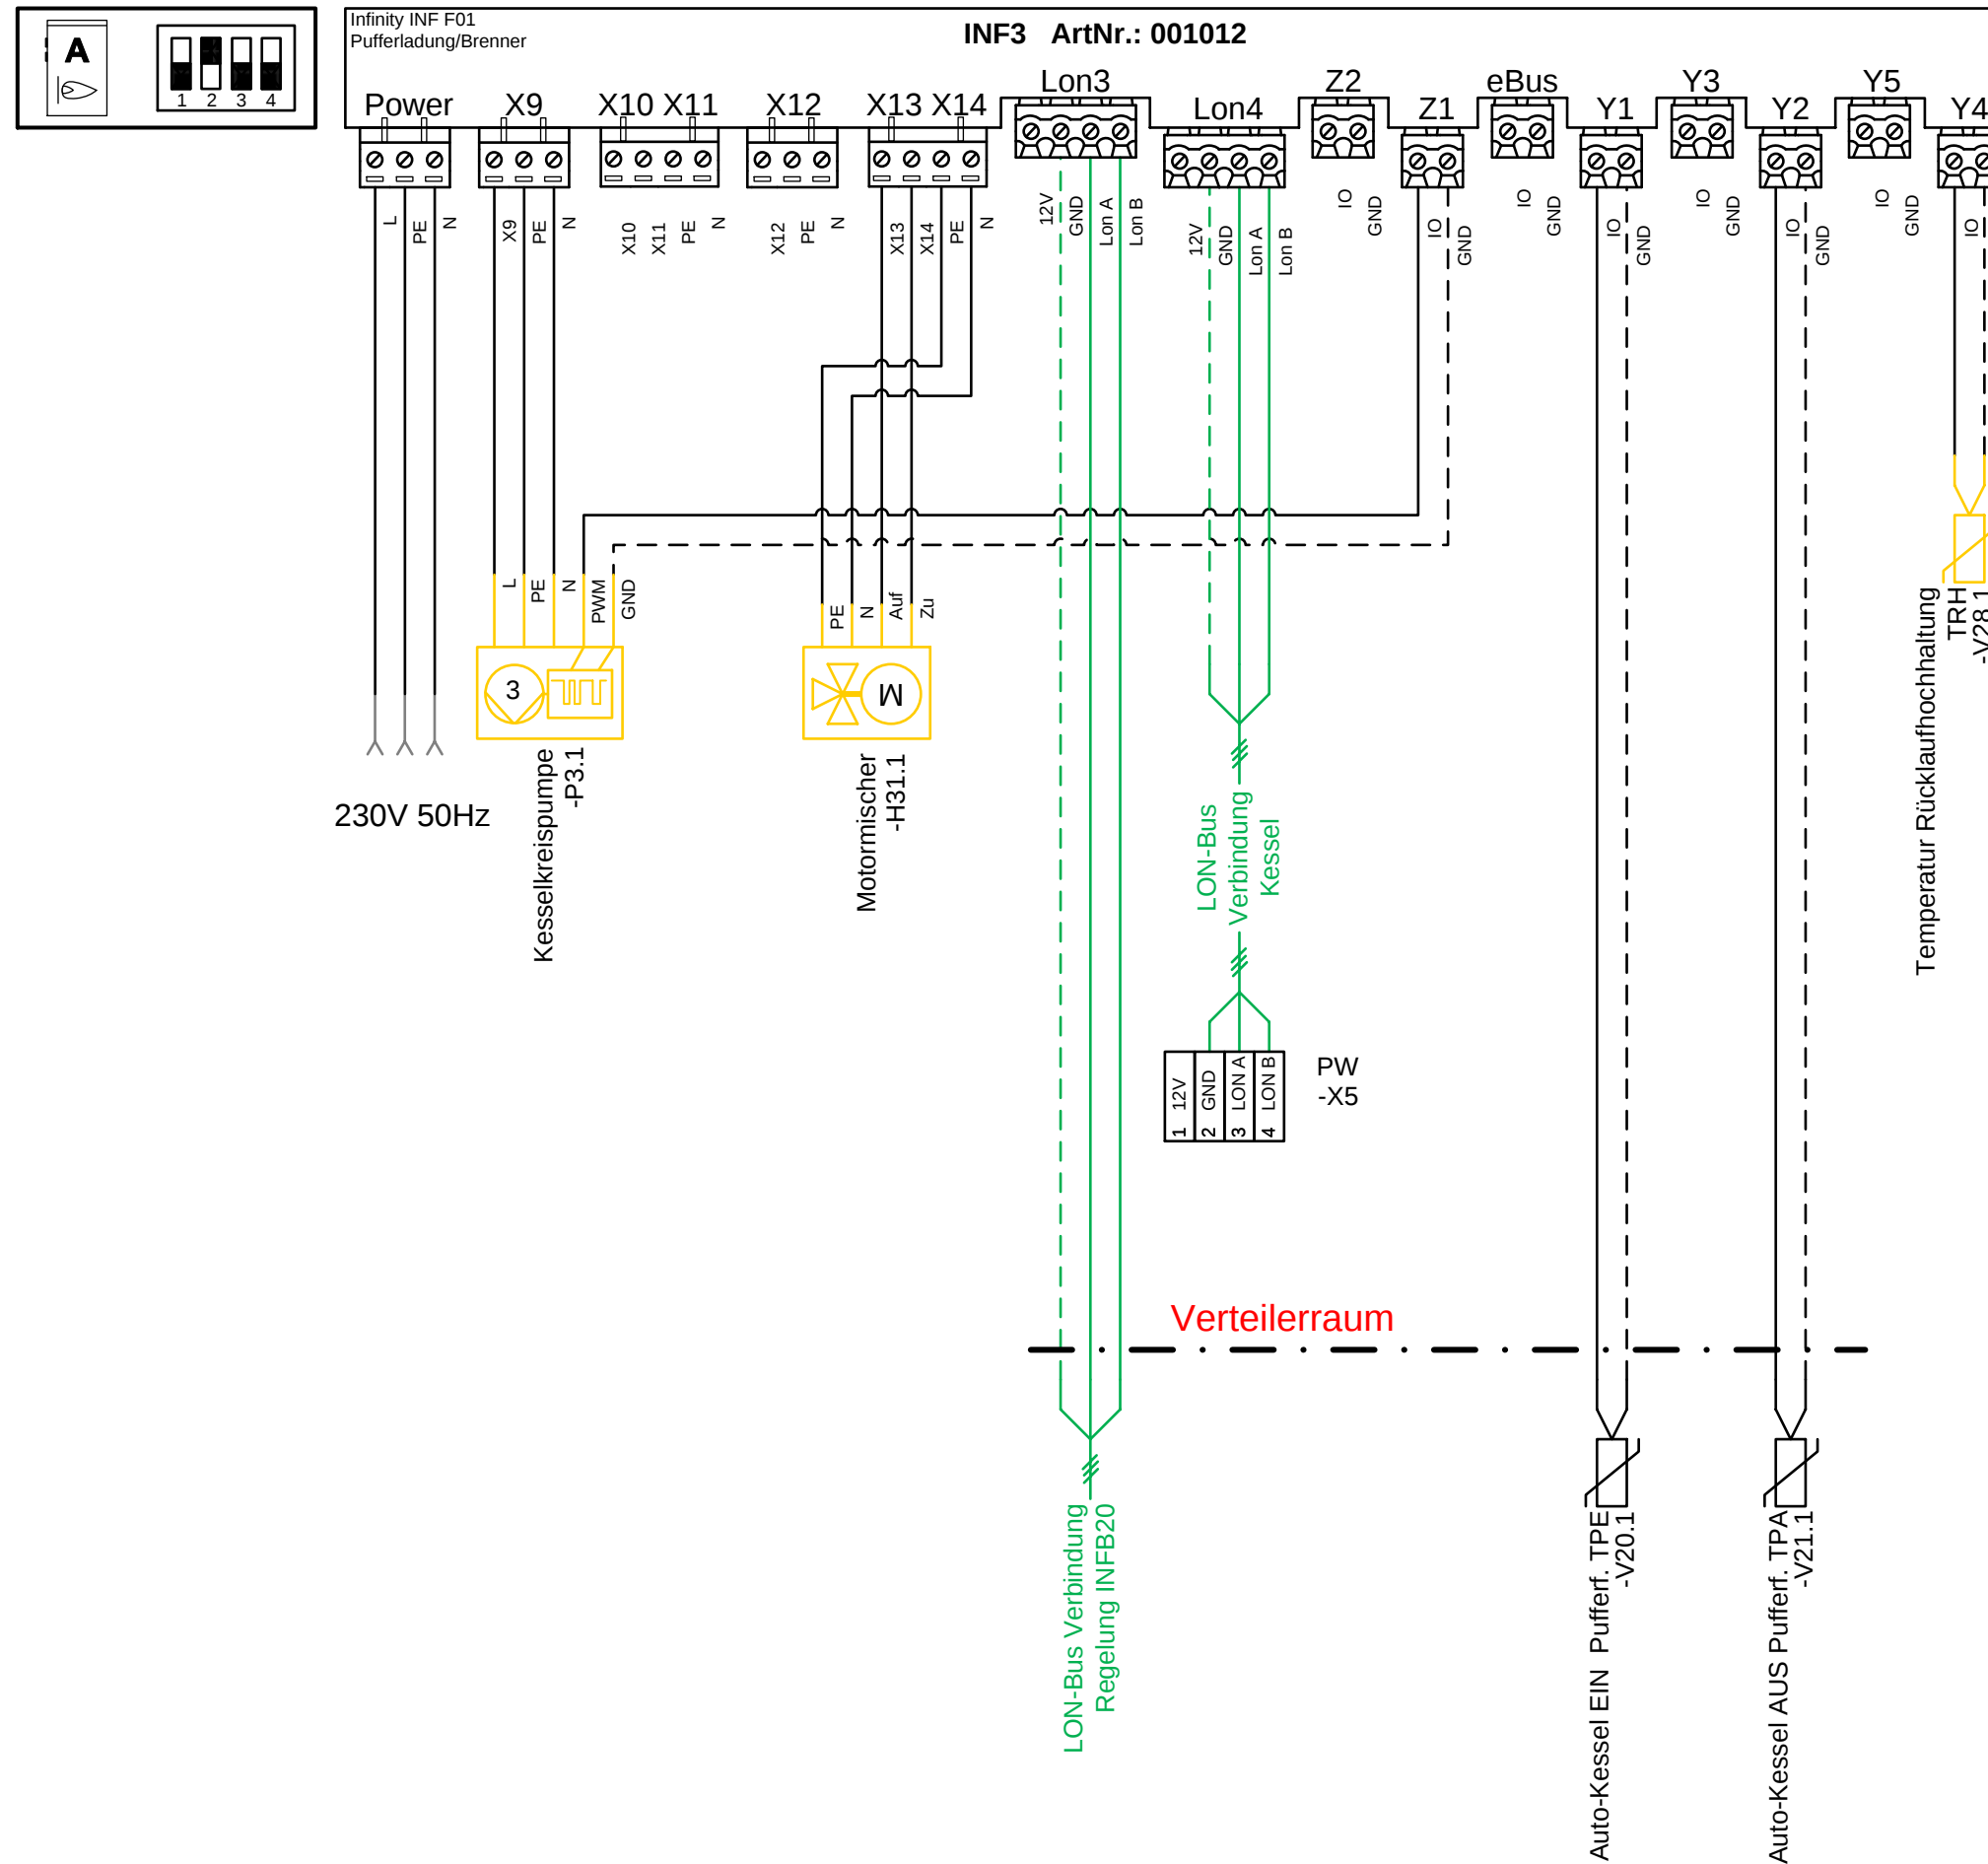

Lon + = Lon A
Lon - = Lon B
* optional


*...optional/Zubehör

Gezeichnet: Tibitanzl	Anlagenkatalog: HACKGUT	Installateur:	Infinity INF F01 [E22] Brenner-/ Pufferspeichermodul B-PLM	 BEST HEATING TECHNOLOGY	
Geprüft: rot					Anlage:
Blatt: EH1					


Verteilerraum

Unverbindlicher Elektroschaltplan

Installation nach gültigen Normen und Vorschriften ausführen!

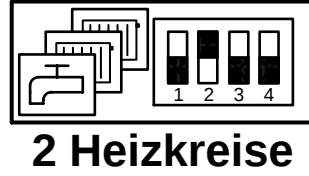

2 Heizkreise

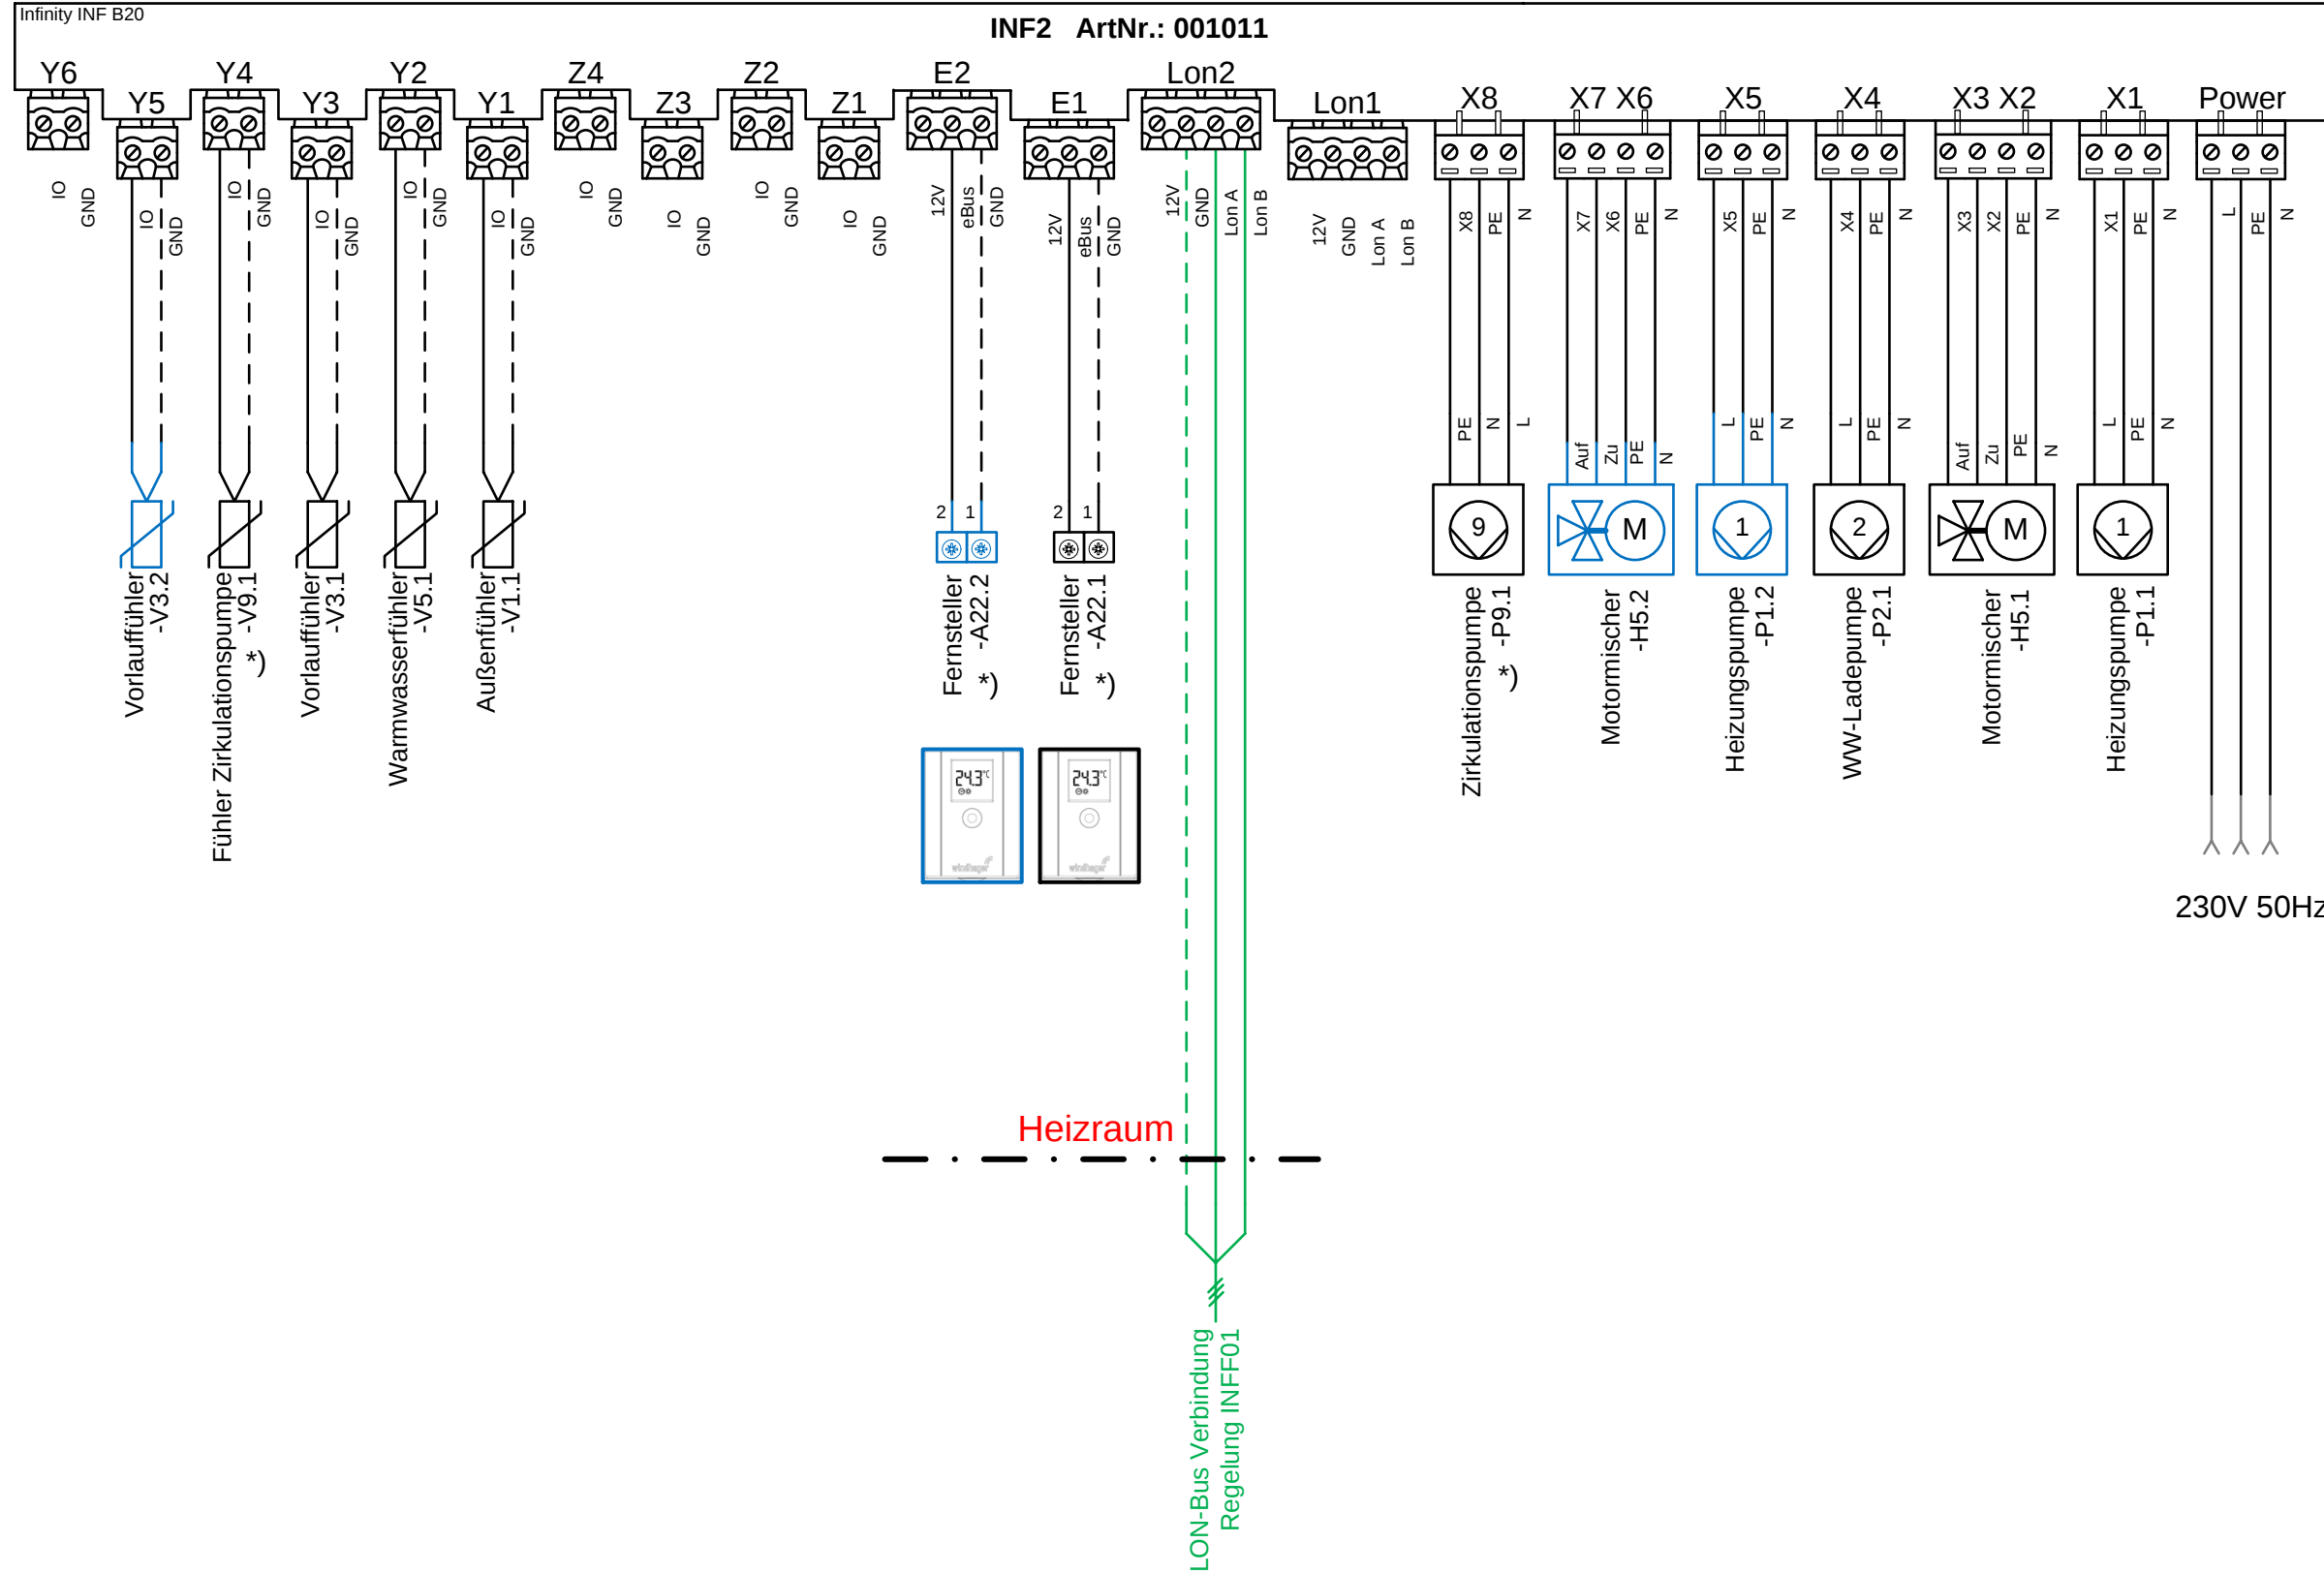

Lon + = Lon A
Lon - = Lon B
* optional

Schwarz = Heizkreis 1
Blau = Heizkreis 2

2

Gezeichnet: Tibitanzl	Anlagenkatalog: HACKGUT	Installateur:	Infinity INF B20 [E62]
Geprüft: rot	Datum: 10.11.2020	Anlage:	Außentemperaturregelung für 2 Heizkreis gemischt und Warmwasserkreis
Blatt: EH2			windhager BEST HEATING TECHNOLOGY