


Hackgutkessel PuroWIN PW-ACF-WV

Hackgutkessel direkt/ pneumatik
Pufferspeicher AccuWIN Fresh
Frischwasserbereitungssystem
Rücklaufhochhaltegruppe SKRH55P5

- 1) bei Solar oder Elektro- Aufheizung Si-Ve erforderlich
2) optional
v1...Außenfühler
v3...Vorlauffühler
v5...Boilerfühler
v20...Pufferfühler oben (TPE)
v21...Pufferfühler mitte (TPA)
a-e...Fühlerleiste Pufferspeicher
b4...Wächterthermostat Fußboden

Unverbindlicher Hydraulikvorschlag

Installation nach gültiger Norm und
Vorschriften ausführen!

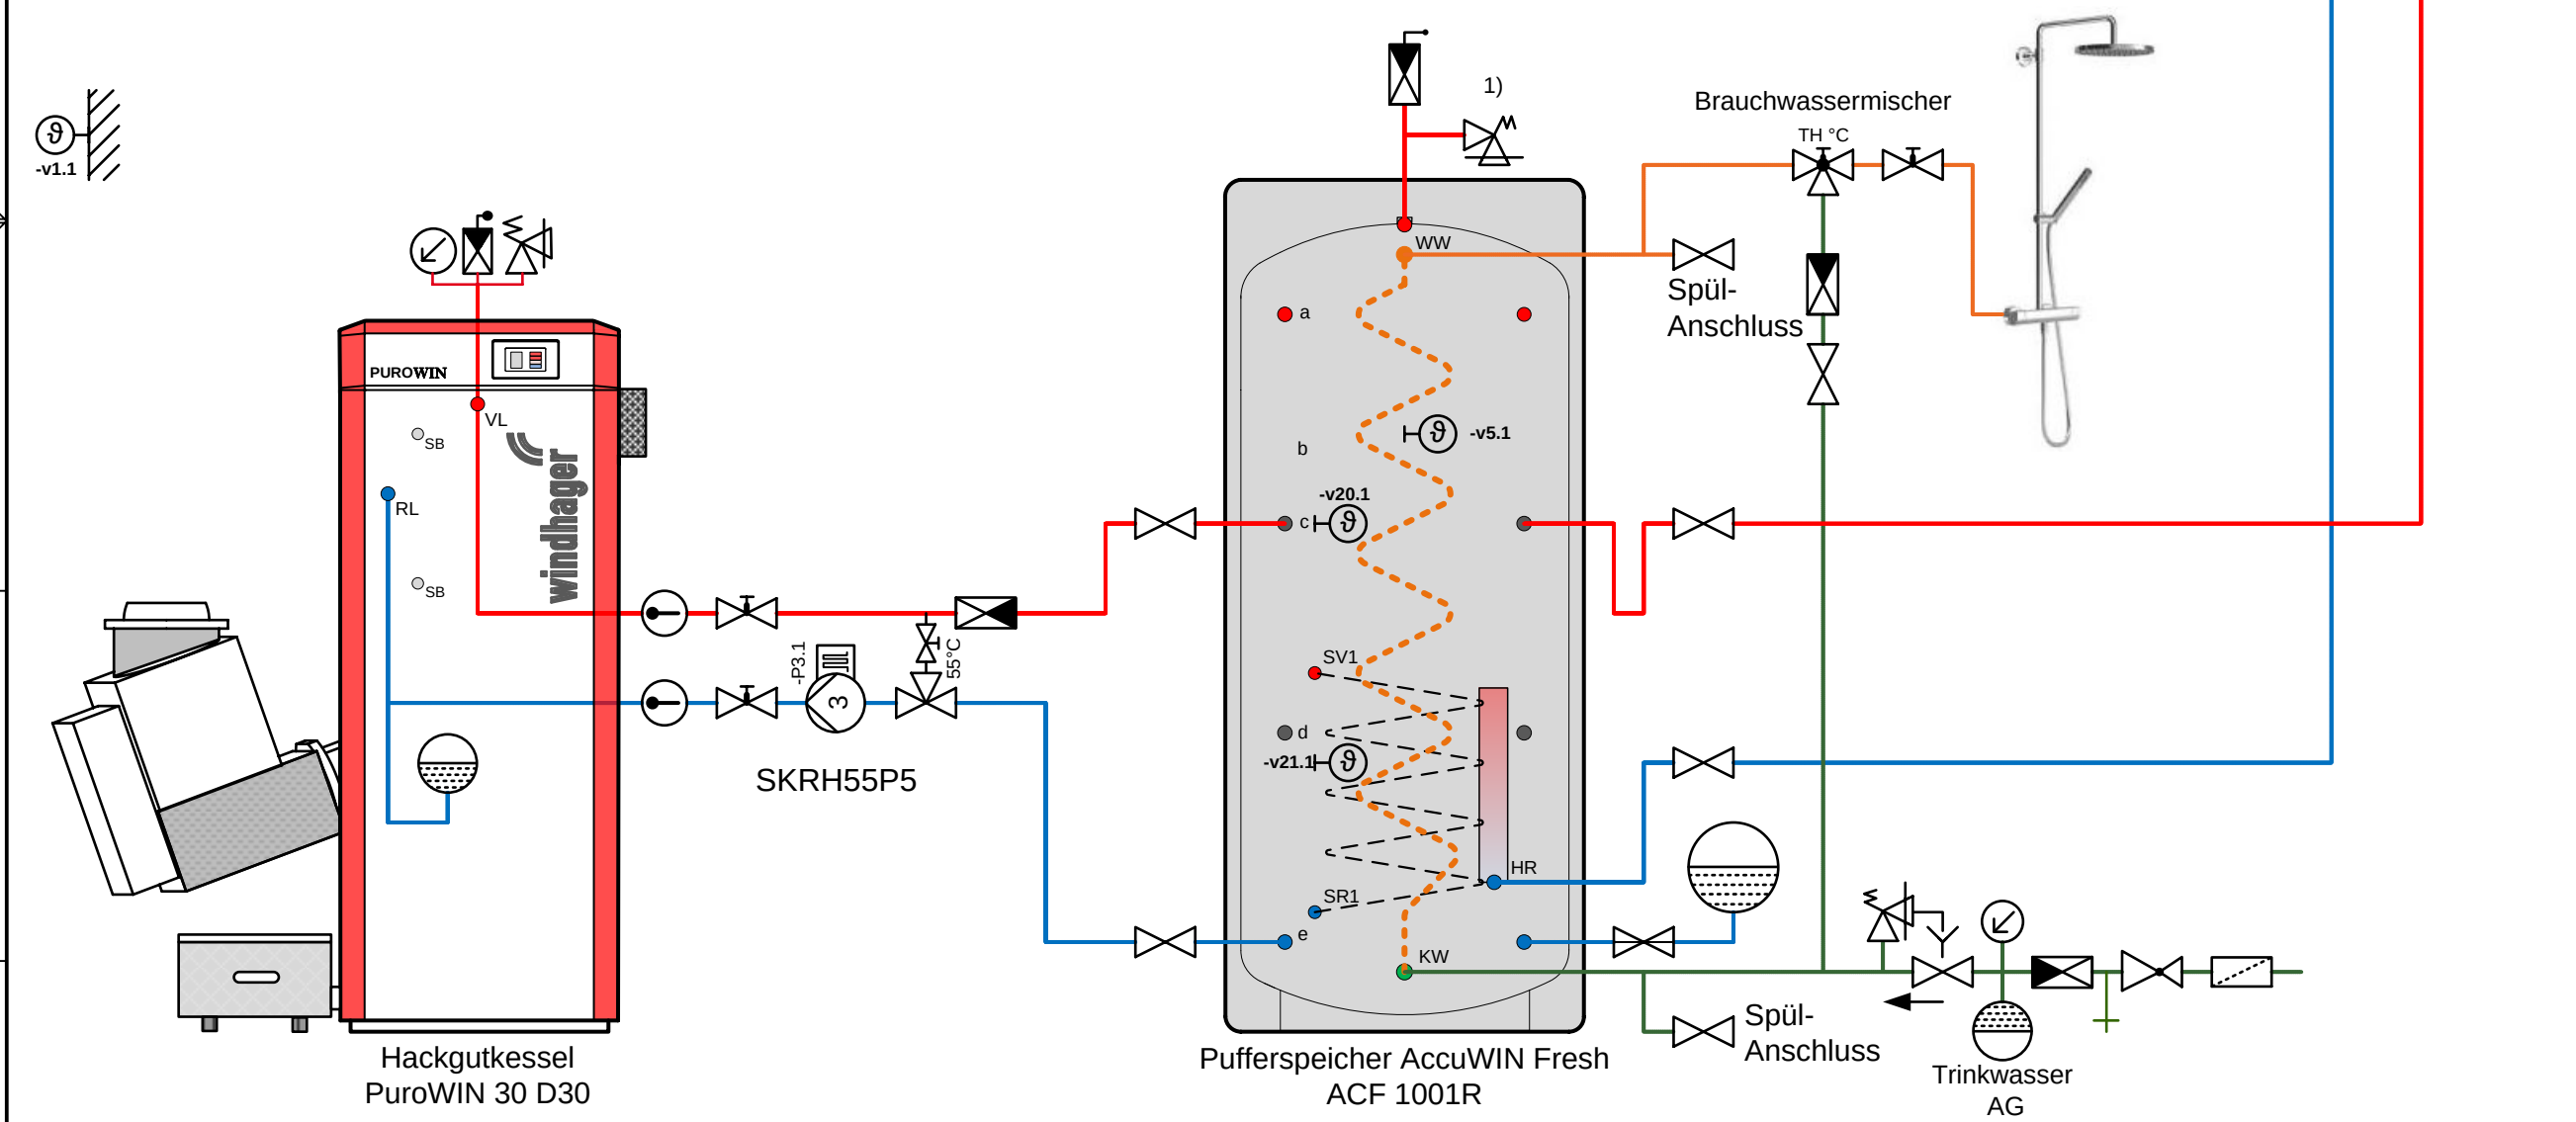

Gezeichnet : Thier	Auftrag/ Angebot:	Datum: 05.07.2016	Installateur: Hydraulik Standard	Hackgutkesselanlage		M: 1 mm : 1 mm 2 Blatt H15 von
Geprüft : Name 2	Planer/ Techniker:	Anlagen Nr.:	Anlage: PuroWIN Preisliste	PUROWIN direkt/ pneumatik		
Zeichnung: PuroWIN				PW-ACF-WV		