


Hackgutkessel PuroWIN: PW-TF-ACW-Holz-AW-WV

Hackgutkessel direkt/ pneumatik
Pufferspeicher AccuWIN
Solar- Registerboiler
Notkessel Holzkessel

- 1) bei Solar oder Elektro- Aufheizung Si-Ve erforderlich
2) optional
v1...Außenfühler
v3...Vorlauffühler
v4...Festbrennstoffkessel Fühler
v5...Boilerfühler
v13...Pufferfühler unten (TPU)
v20...Pufferfühler oben (TPE)
v21...Pufferfühler mitte (TPA)
a-e...Fühlerleiste Pufferspeicher
b4...Wächterthermostat (Fußbodenkreis)
H20...Strangreguliertventil bauseits erforderlich
b3.1...Minimalthermostat B3 75°C (Alternative zu INF Regler)
P4.4...Transferpumpe

Unverbindlicher Hydraulikvorschlag

Installation nach gültiger Norm und
Vorschriften ausführen!

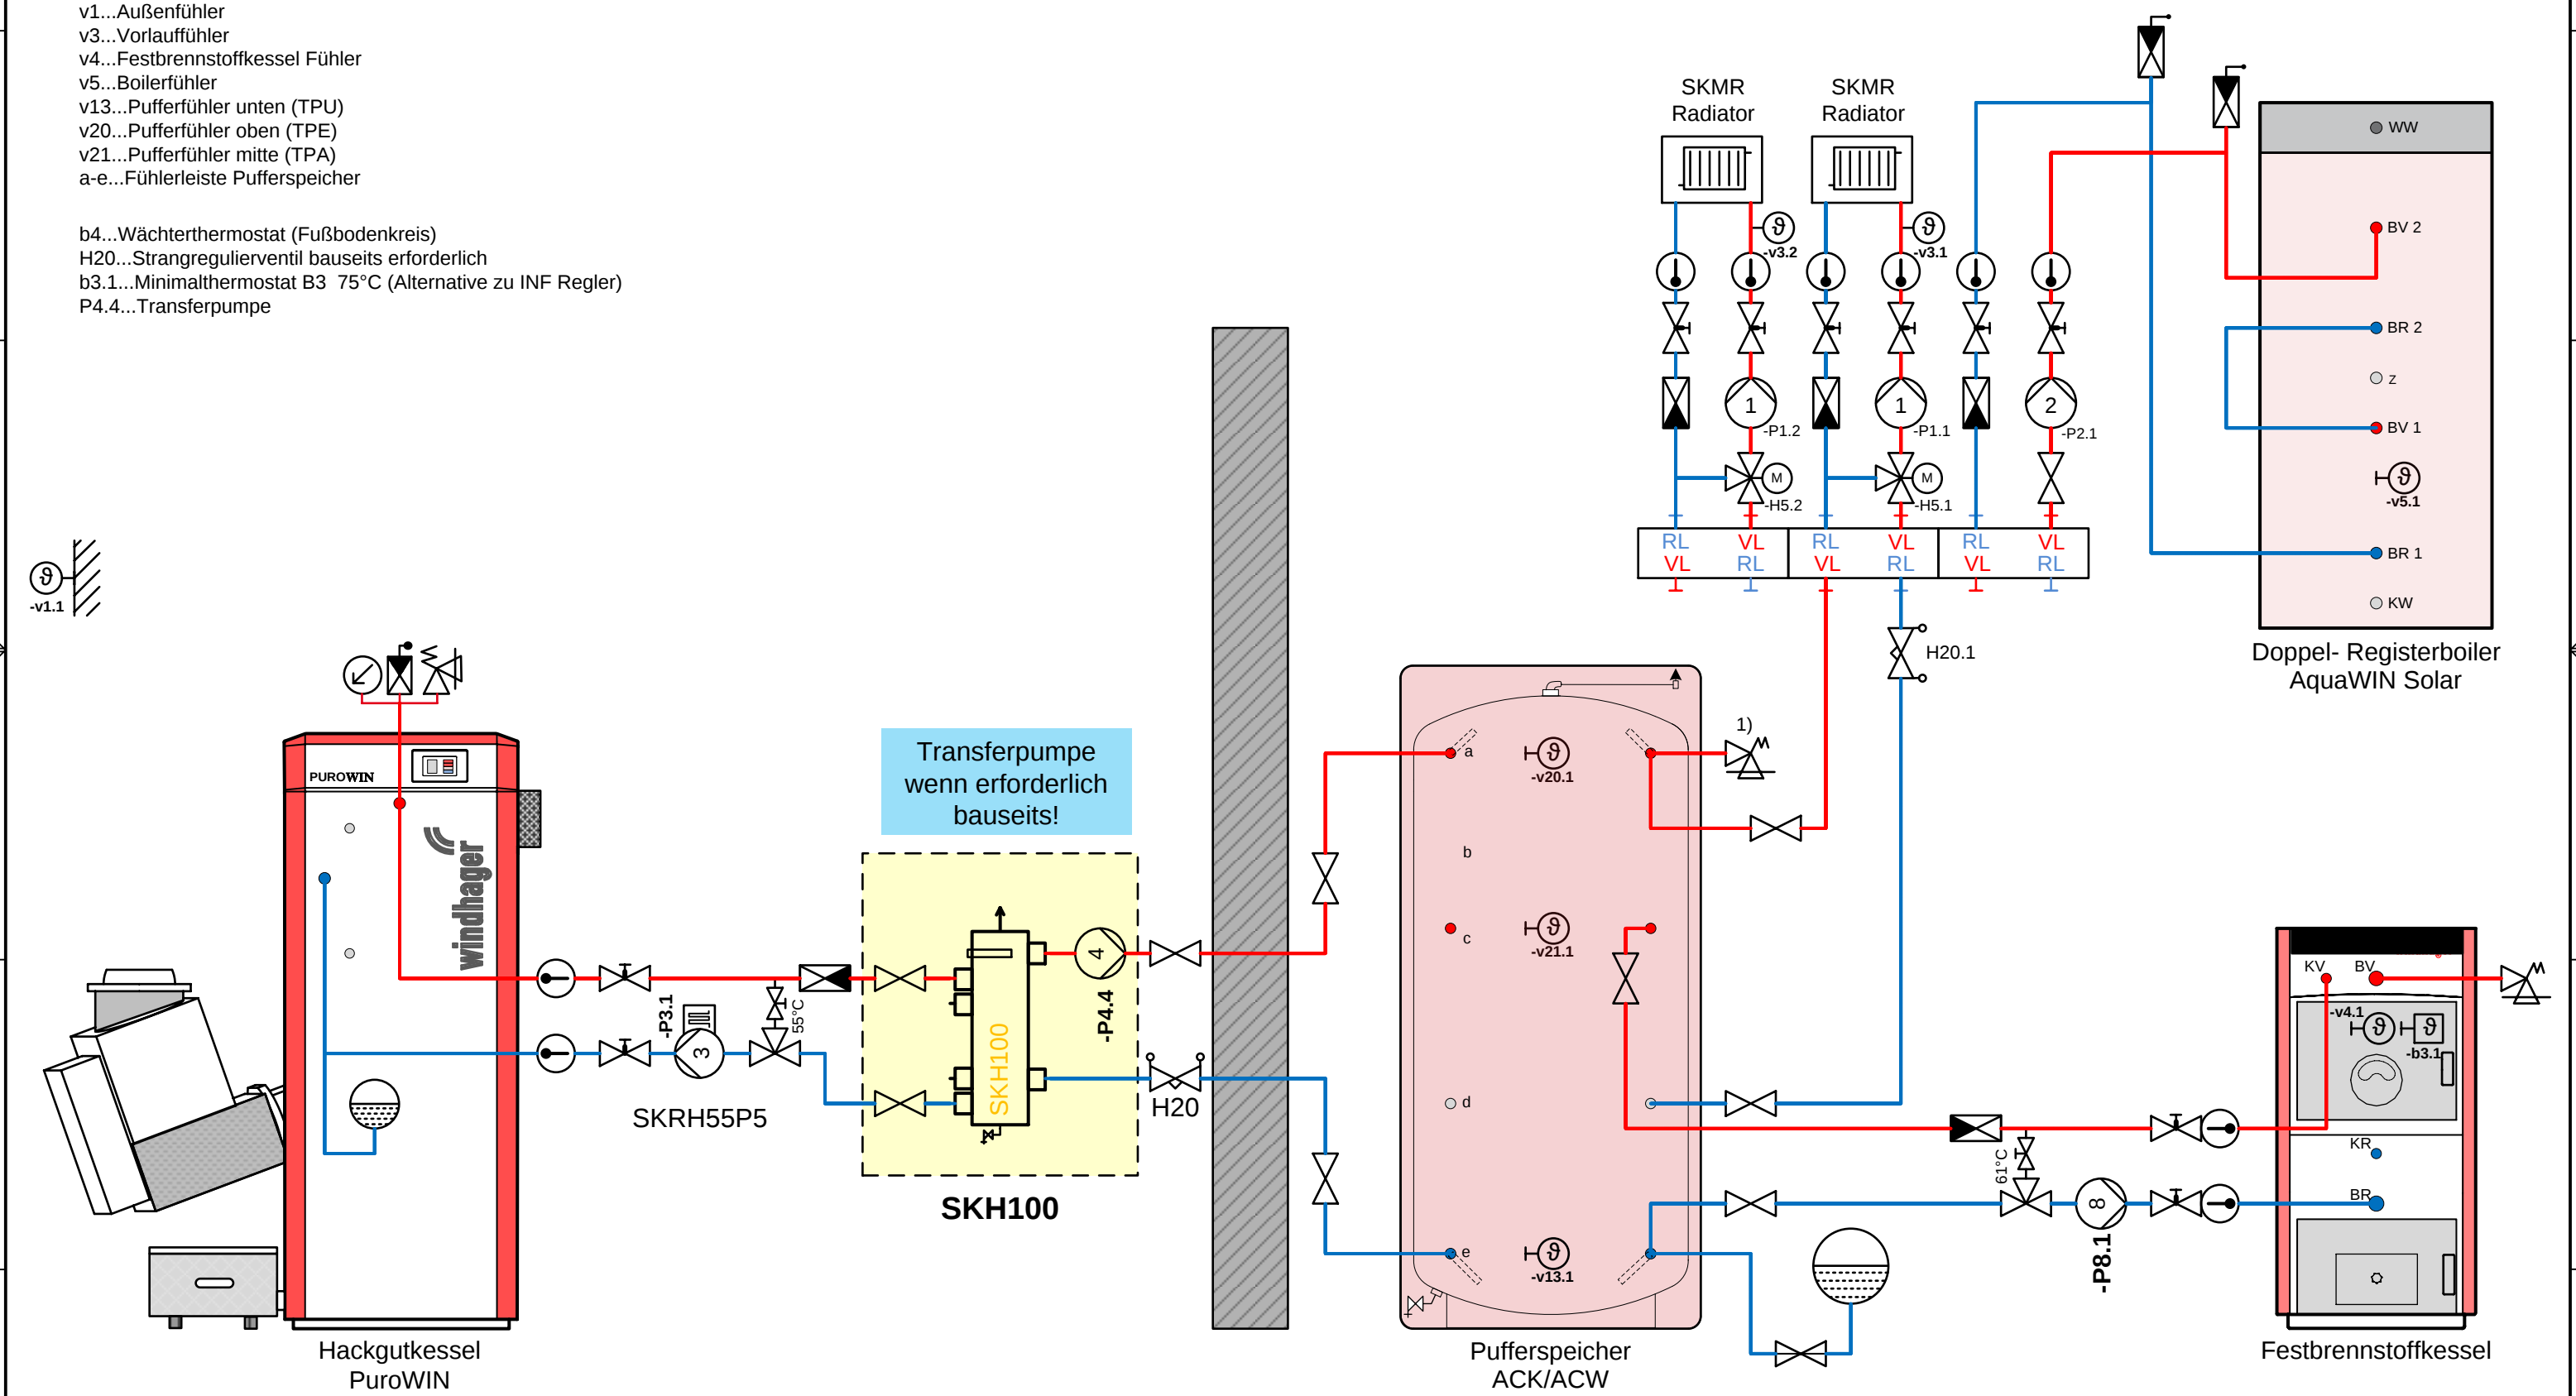

Gezeichnet : Thier	Auftrag/ Angebot:	Datum: 05.07.2016	Installateur: Hydraulik Standard	Hackgutkesselanlage	windhager M: 1 mm : 1 mm Blatt H8 von 2
Geprüft : Name 2	Planer/ Techniker:	Anlagen Nr.:	Anlage: PuroWIN Preisliste	PuroWIN direkt/ pneumatik	
Zeichnung: SYSTEM Nr. PuroWIN				PW-TF-ACW-Holz-AW-WV	